


ЖК "Crystal Avenue"

crystal-avenue.com.ua
096 023 03 10

Планування 1 кімнатної квартири в будинку на вул.
Оксамитова, 9-А — №20

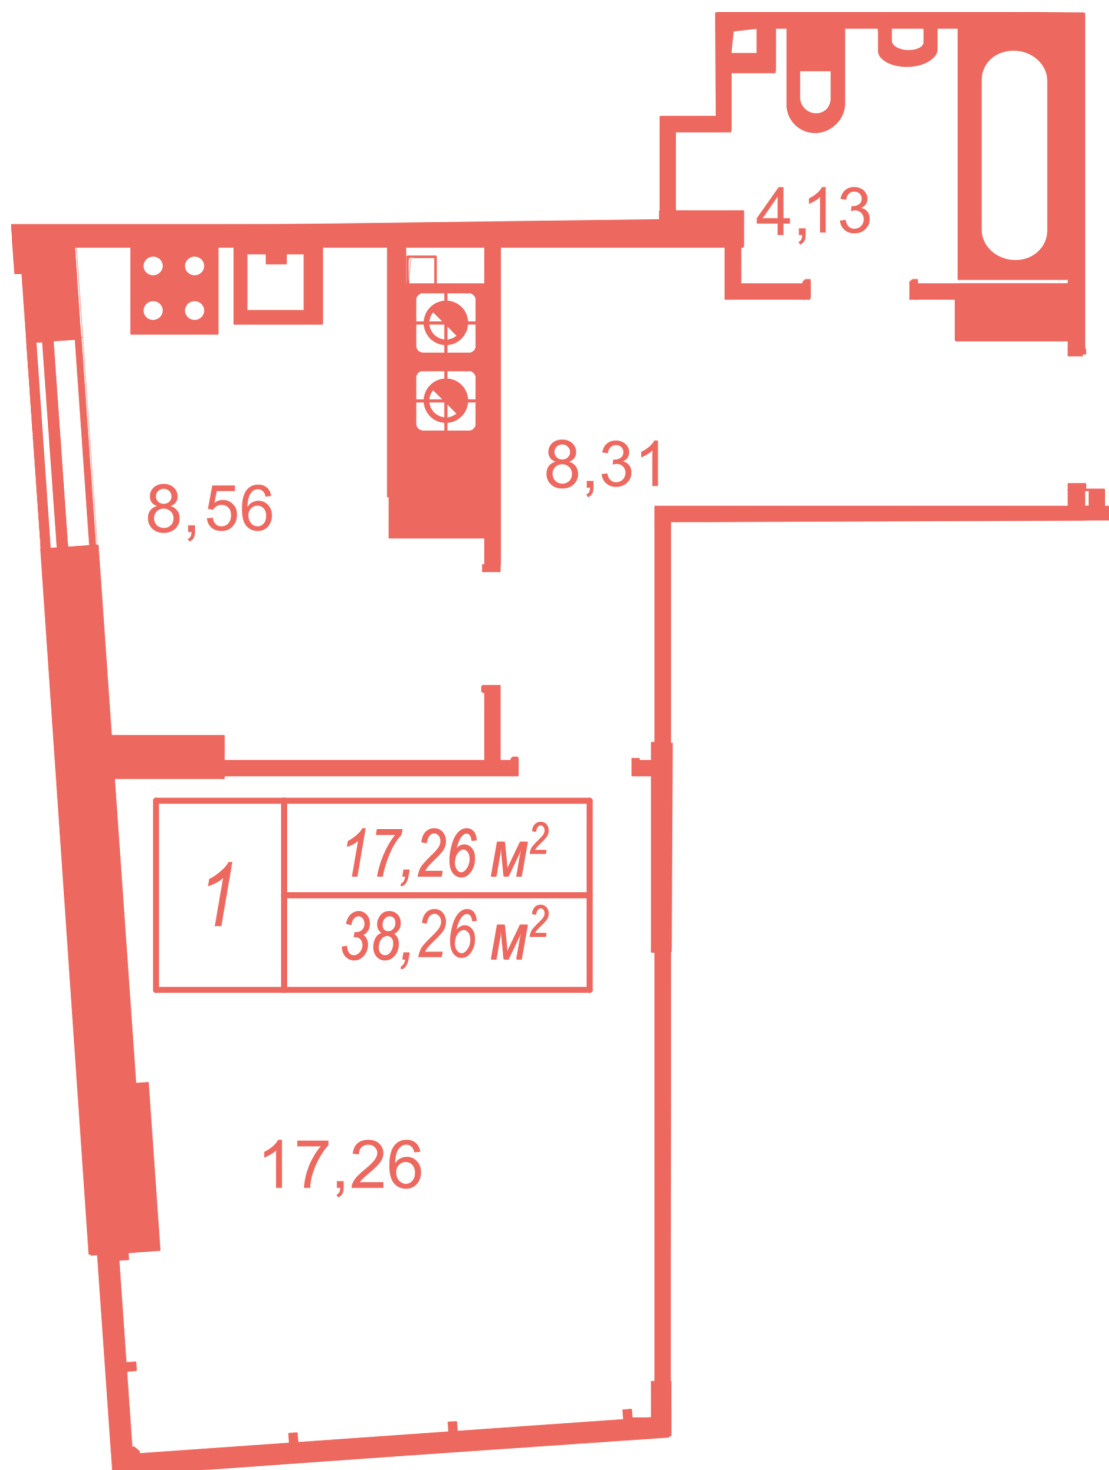



Тип планування: №20

Будинок Оксамитова, 9-А
1 кімнатна, 9 Поверх

Характеристики

Загальна площа: 38.26 м²
Житлова площа: 17.26 м²
Площа кухні: 8.56 м²