


# ЖК "Crystal Avenue"

crystal-avenue.com.ua

096 023 03 10

**Планування 1 кімнатної квартири в будинку на вул.  
Оксамитова, 9-А — №35**

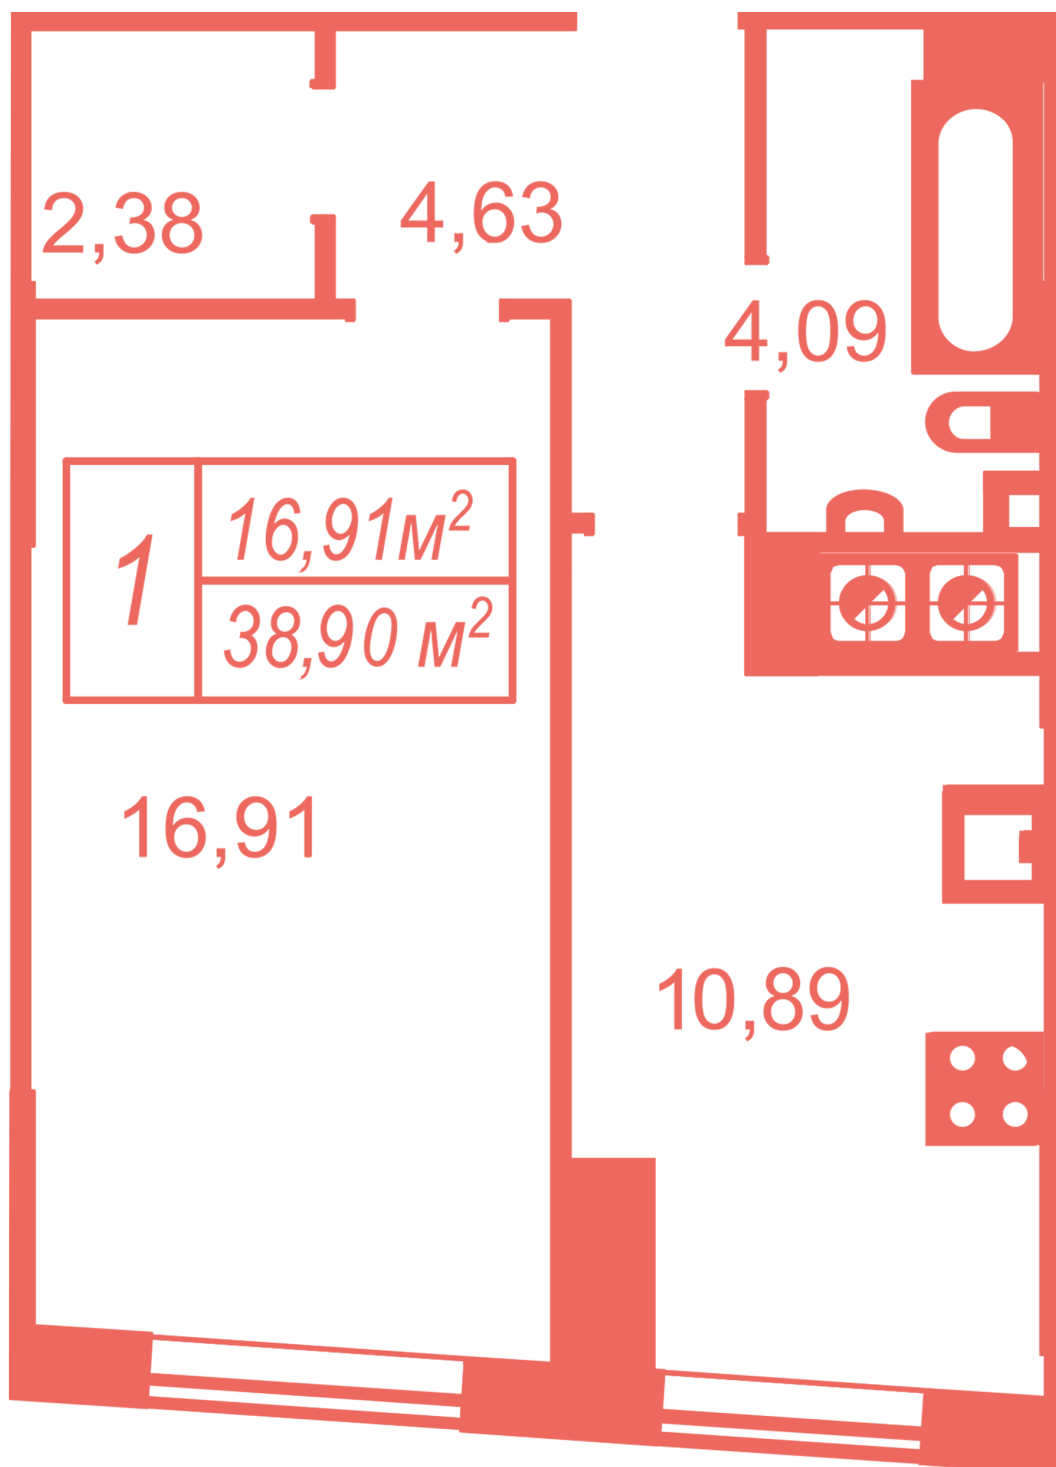



## **Тип планування: №35**

Будинок Оксамитова, 9-А  
1 кімнатна, 10-15 Поверх

### **Характеристики**

Загальна площа: 38.9 м<sup>2</sup>  
Житлова площа: 16.91 м<sup>2</sup>  
Площа кухні: 10.89 м<sup>2</sup>