


ЖК "Crystal Avenue"

crystal-avenue.com.ua
096 023 03 10

Планування 1 кімнатної квартири в будинку на вул. Оксамитова, 9-А — №35

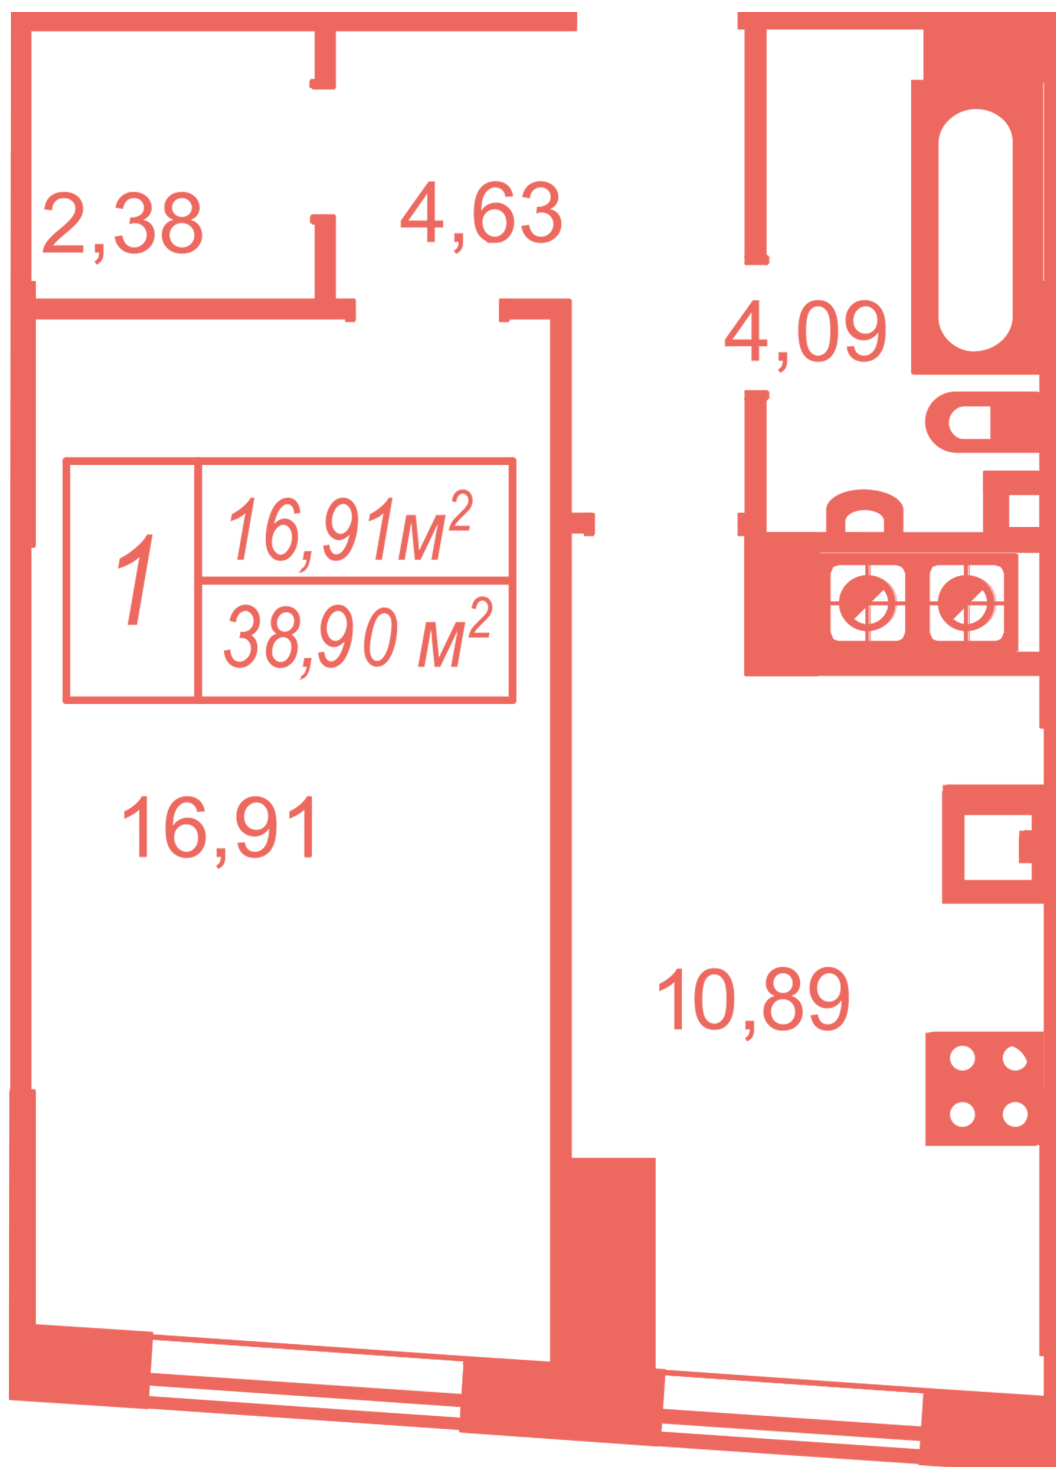



Тип планування: №35

Будинок Оксамитова, 9-А
1 кімнатна, 10-15 Поверх

Характеристики

Загальна площа: 38.9 м²
Житлова площа: 16.91 м²
Площа кухні: 10.89 м²