


# ЖК "Crystal Avenue"

crystal-avenue.com.ua

096 023 03 10

## Планування 1 кімнатної квартири в будинку на вул. Оксамитова, 9-А — №37

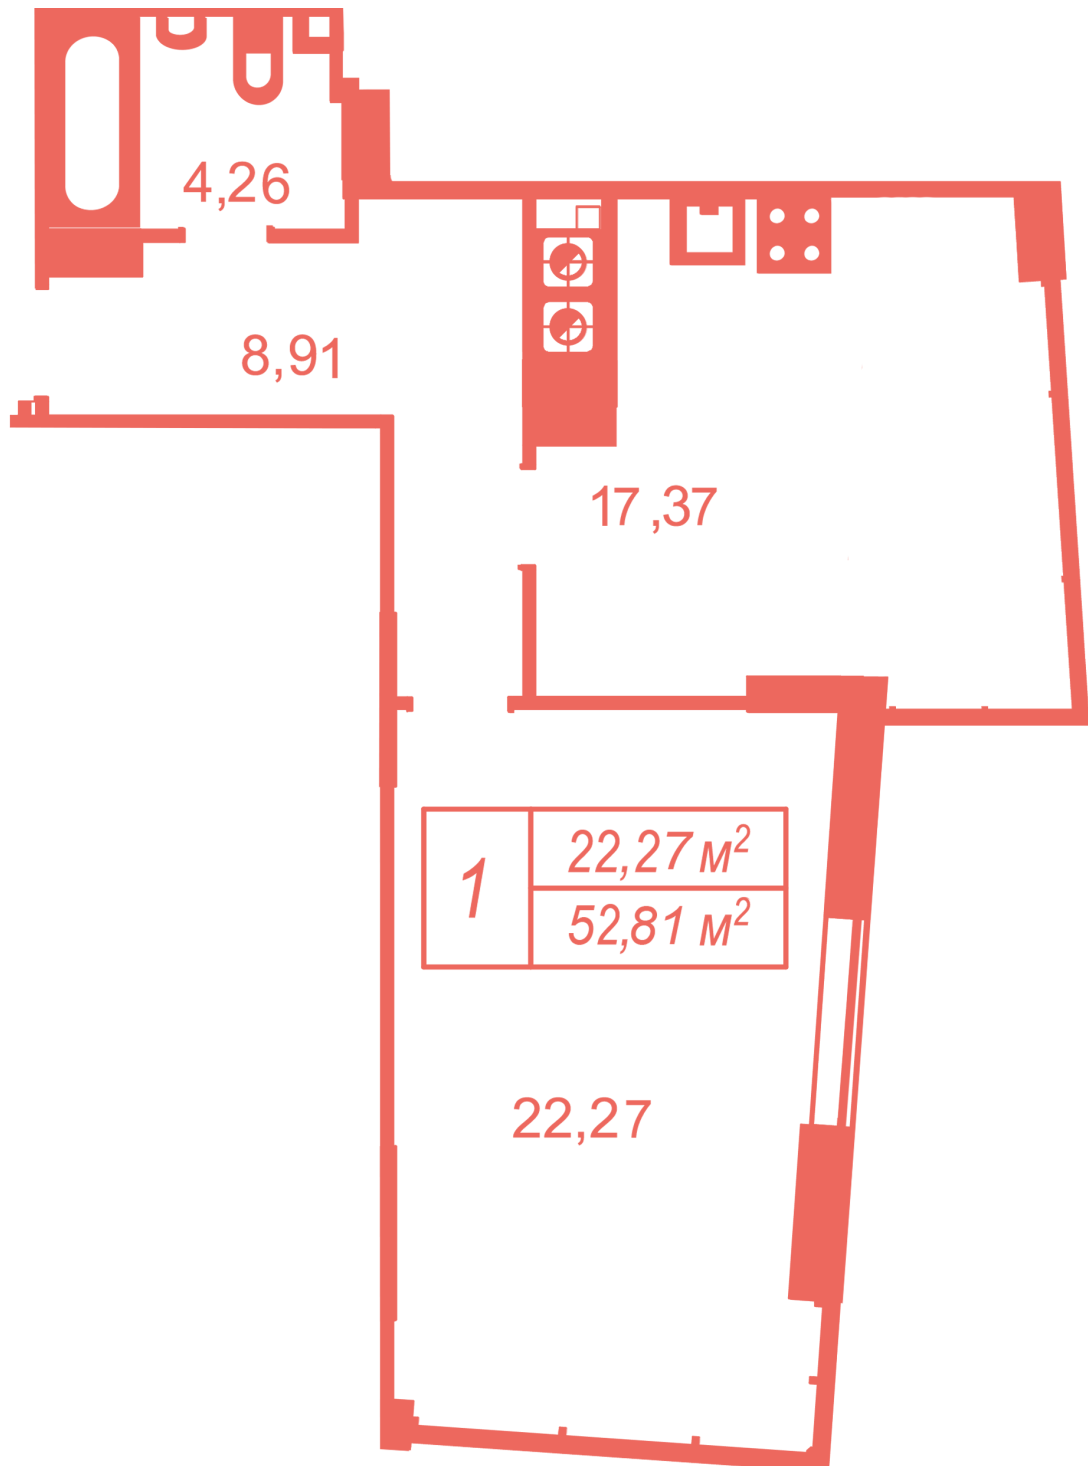



## **Тип планування: №37**

Будинок Оксамитова, 9-А  
1 кімнатна, 10-15 Поверх

### **Характеристики**

Загальна площа: 52.81 м<sup>2</sup>  
Житлова площа: 22.27 м<sup>2</sup>  
Площа кухні: 17.37 м<sup>2</sup>