


ЖК "Crystal Avenue"

crystal-avenue.com.ua

096 023 03 10

Планування 1 кімнатної квартири в будинку на вул. Оксамитова, 9-А — №37

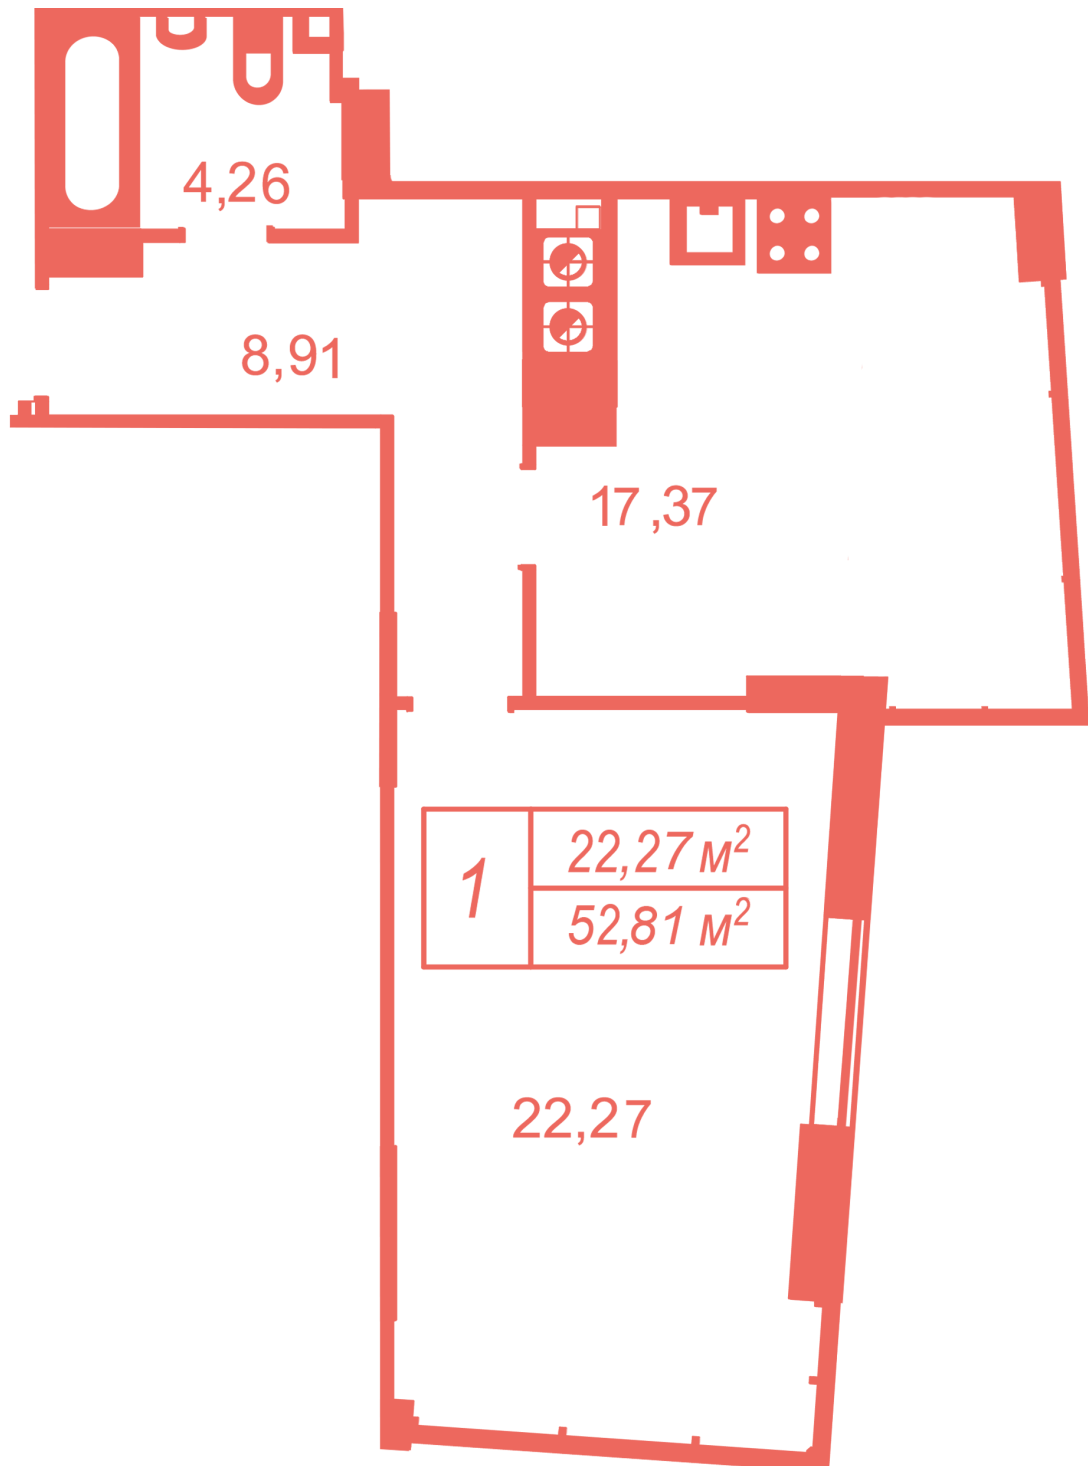



Тип планування: №37

Будинок Оксамитова, 9-А
1 кімнатна, 10-15 Поверх

Характеристики

Загальна площа: 52.81 м²
Житлова площа: 22.27 м²
Площа кухні: 17.37 м²