


ЖК "Crystal Avenue"

crystal-avenue.com.ua
096 023 03 10

Планування 1 кімнатної квартири в будинку на вул.
Оксамитова, 9-А — №6

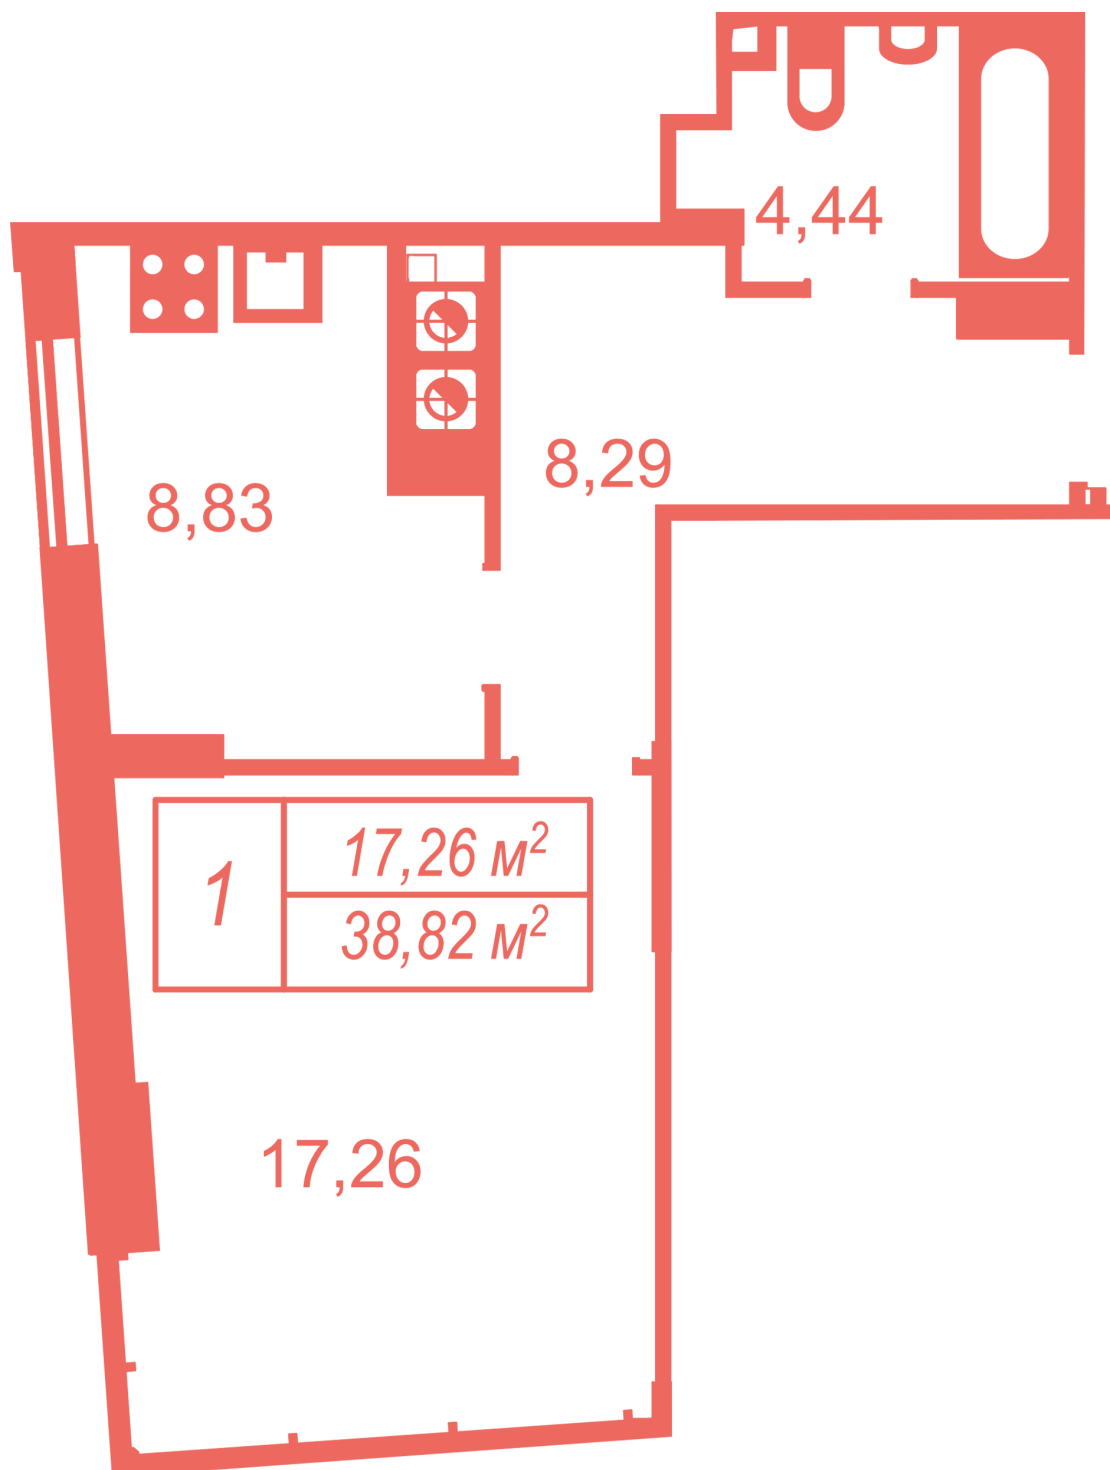



Тип планування: №6

Будинок Оксамитова, 9-А
1 кімнатна, 2-8 Поверх

Характеристики

Загальна площа: 38.82 м²
Житлова площа: 17.26 м²
Площа кухні: 8.83 м²