


# ЖК "Crystal Avenue"

crystal-avenue.com.ua

096 023 03 10

Планування 1 кімнатної квартири в будинку на вул.  
Оксамитова, 9-А — №6

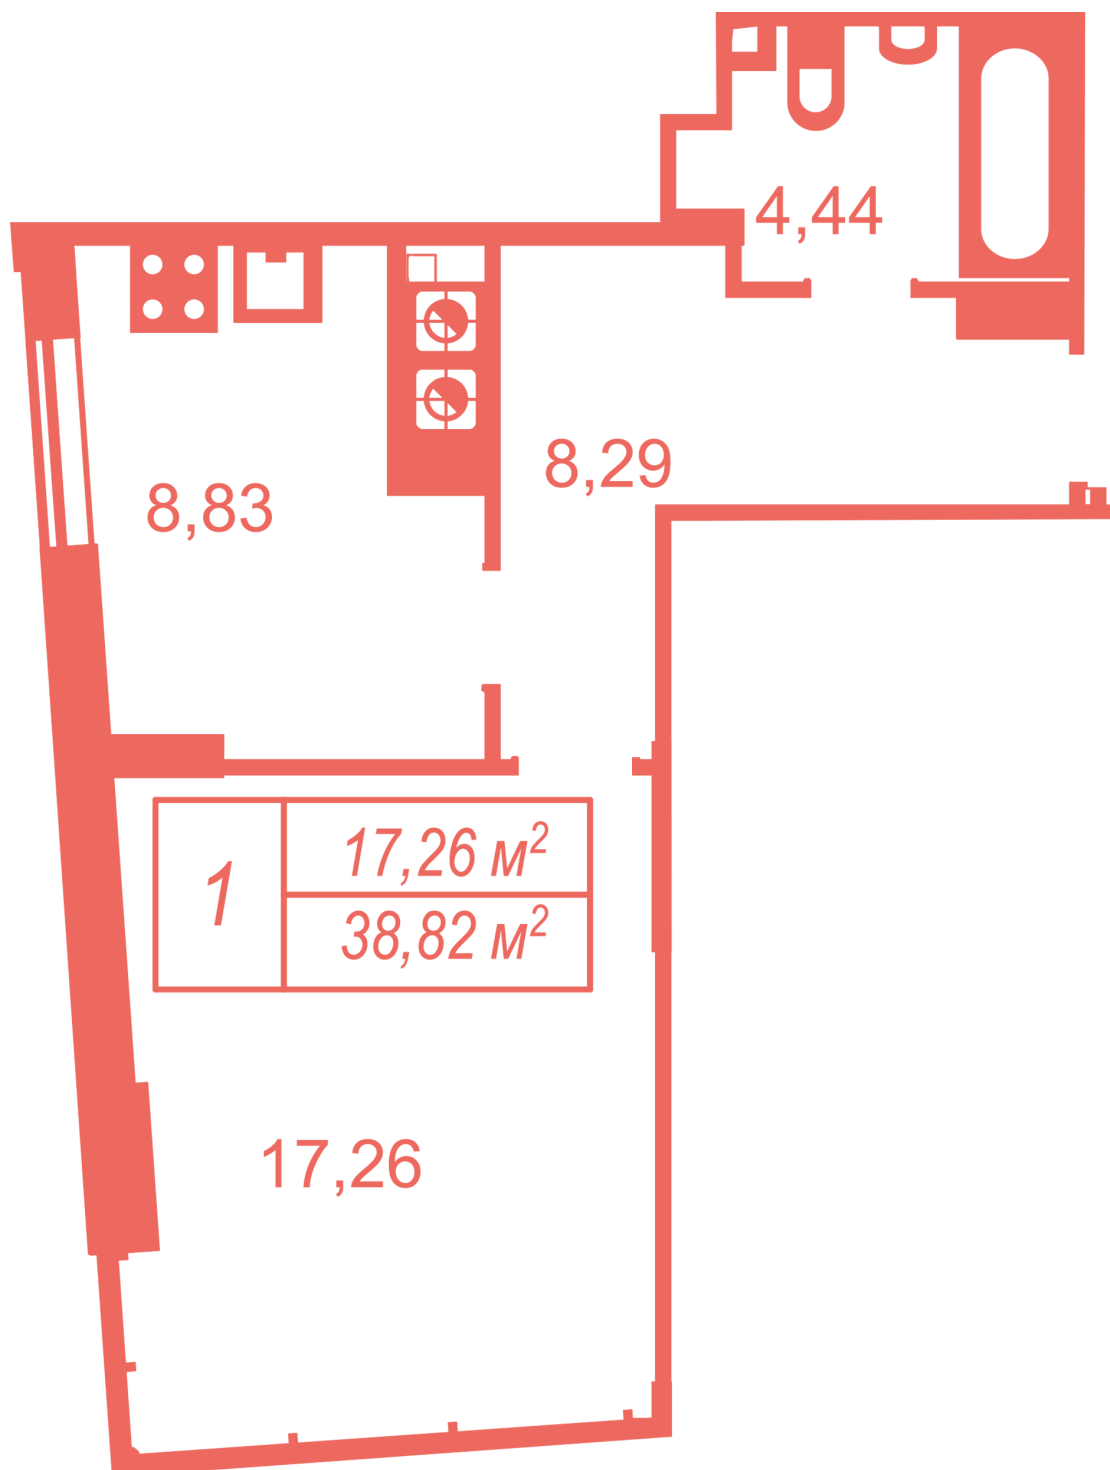



## **Тип планування: №6**

Будинок Оксамитова, 9-А  
1 кімнатна, 2-8 Поверх

### **Характеристики**

Загальна площа: 38.82 м<sup>2</sup>  
Житлова площа: 17.26 м<sup>2</sup>  
Площа кухні: 8.83 м<sup>2</sup>