


ЖК "Crystal Avenue"

crystal-avenue.com.ua

096 023 03 10

Планировка 1 комнатной квартиры в доме на ул.
Оксамытовая, 9-А — №20

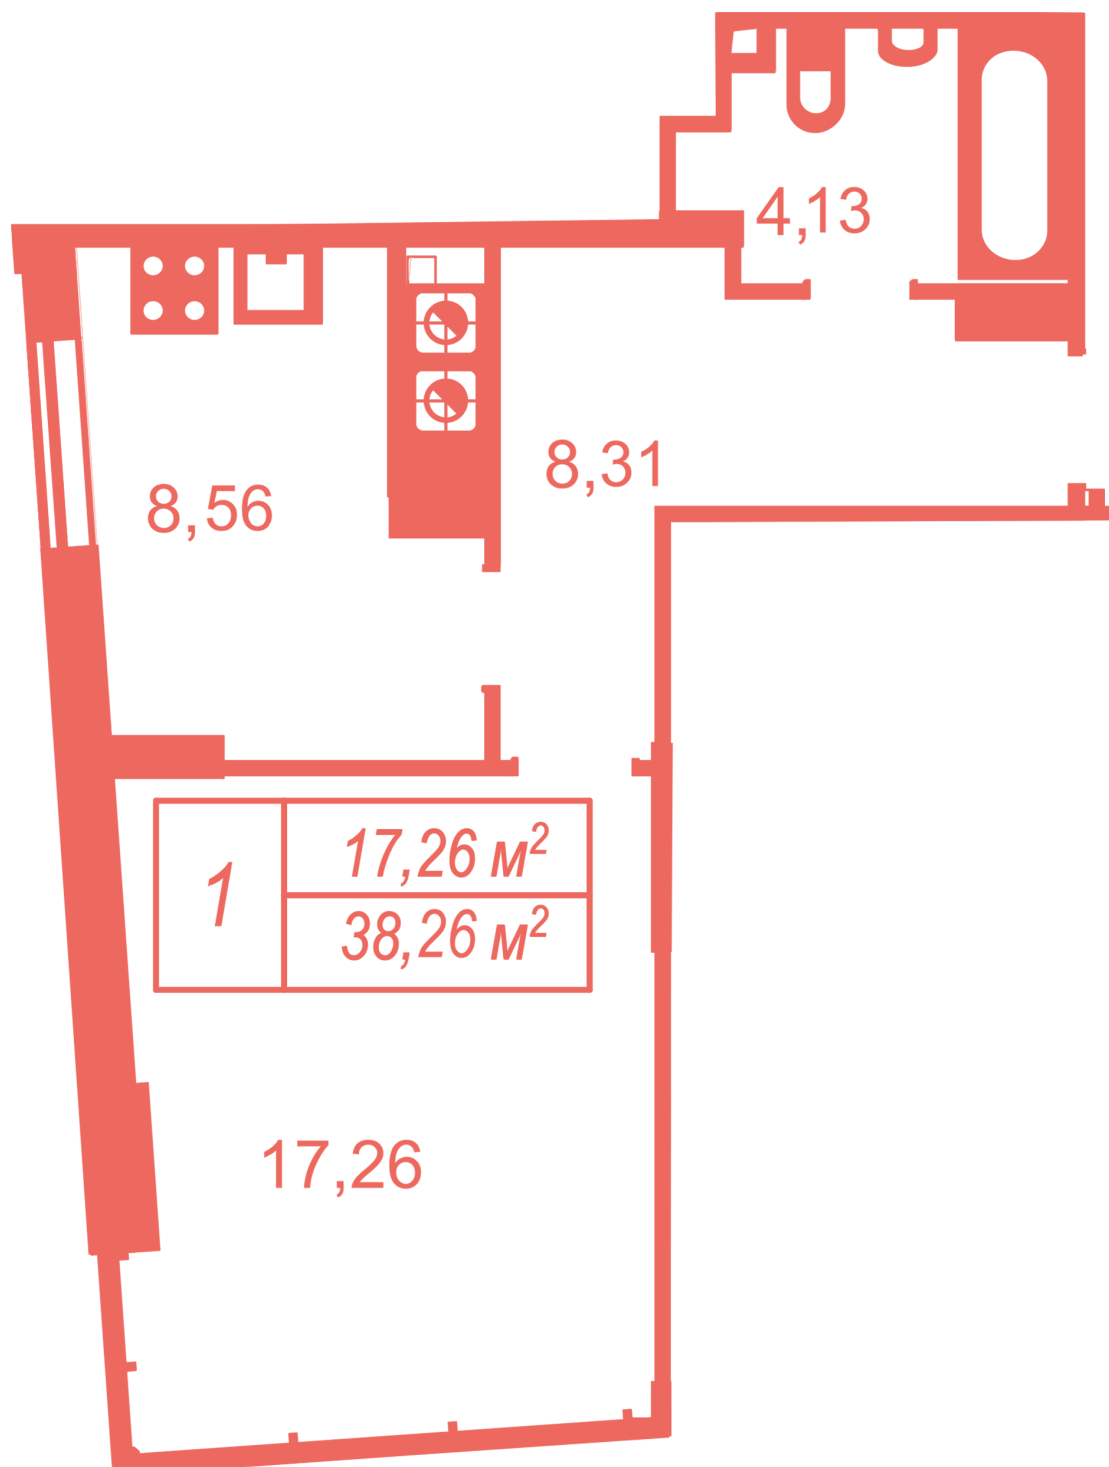



Тип планировки: №20

Дом Оксамытовая, 9-А
1 комнатная, 9 Этаж

Характеристики

Общая площадь: 38.26 м²
Жилая площадь: 17.26 м²
Площадь кухни: 8.56 м²