


# ЖК "Crystal Avenue"

crystal-avenue.com.ua

096 023 03 10

Планировка 1 комнатной квартиры в доме на ул.  
Оксамытовая, 9-А — №35

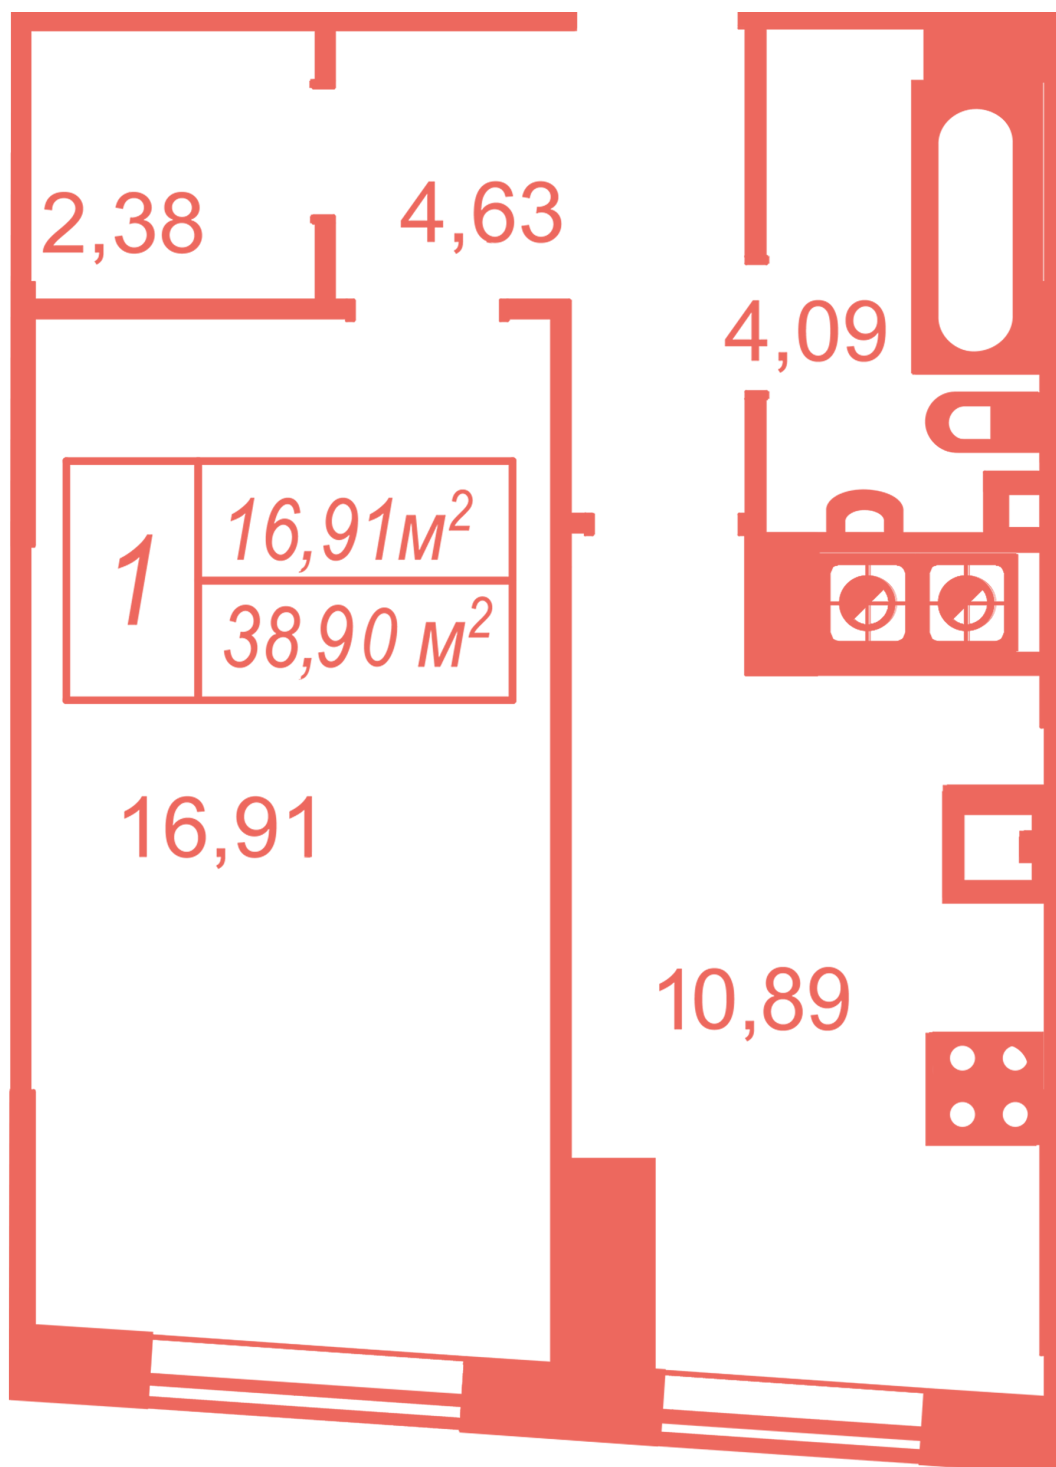



## **Тип планировки: №35**

Дом Оксамытовая, 9-А  
1 комнатная, 10-15 Этаж

### **Характеристики**

Общая площадь: 38.9 м<sup>2</sup>  
Жилая площадь: 16.91 м<sup>2</sup>  
Площадь кухни: 10.89 м<sup>2</sup>