


ЖК "Crystal Avenue"

crystal-avenue.com.ua
096 023 03 10

Планировка 1 комнатной квартиры в доме на ул. Оксамытовая, 9-А — №37

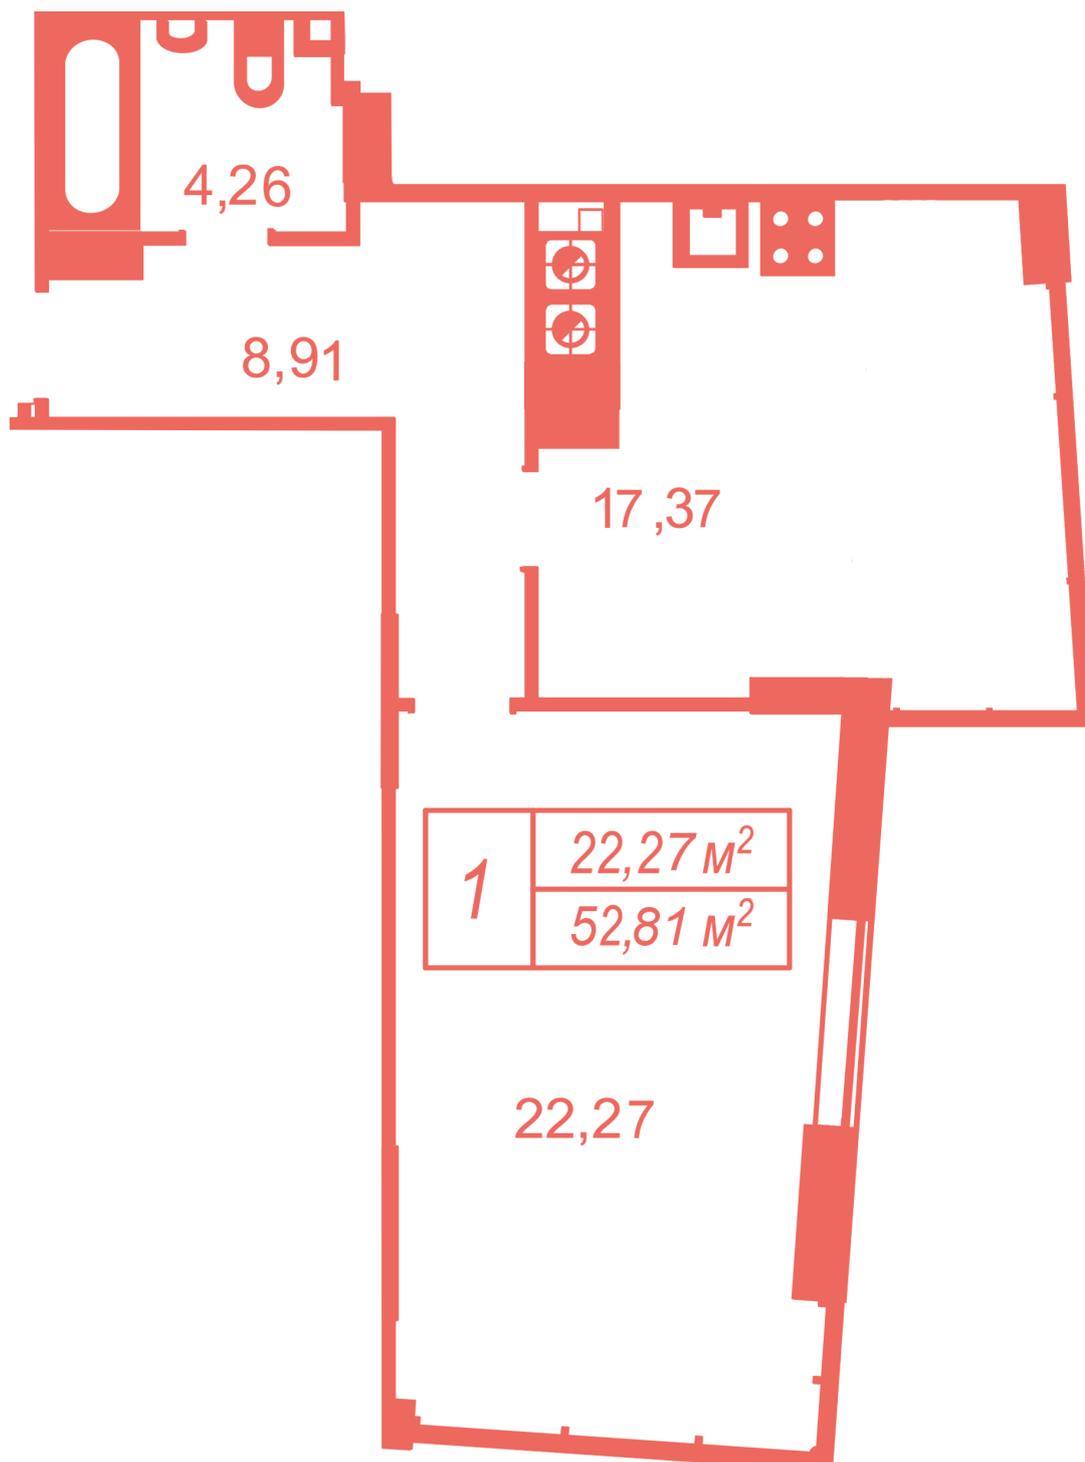



Тип планировки: №37

Дом Оксамытовая, 9-А
1 комнатная, 10-15 Этаж

Характеристики

Общая площадь: 52.81 м2
Жилая площадь: 22.27 м2
Площадь кухни: 17.37 м2