


ЖК "Crystal Avenue"

crystal-avenue.com.ua
096 023 03 10

Планировка 1 комнатной квартиры в доме на ул. Оксамытовая, 9-А — №6

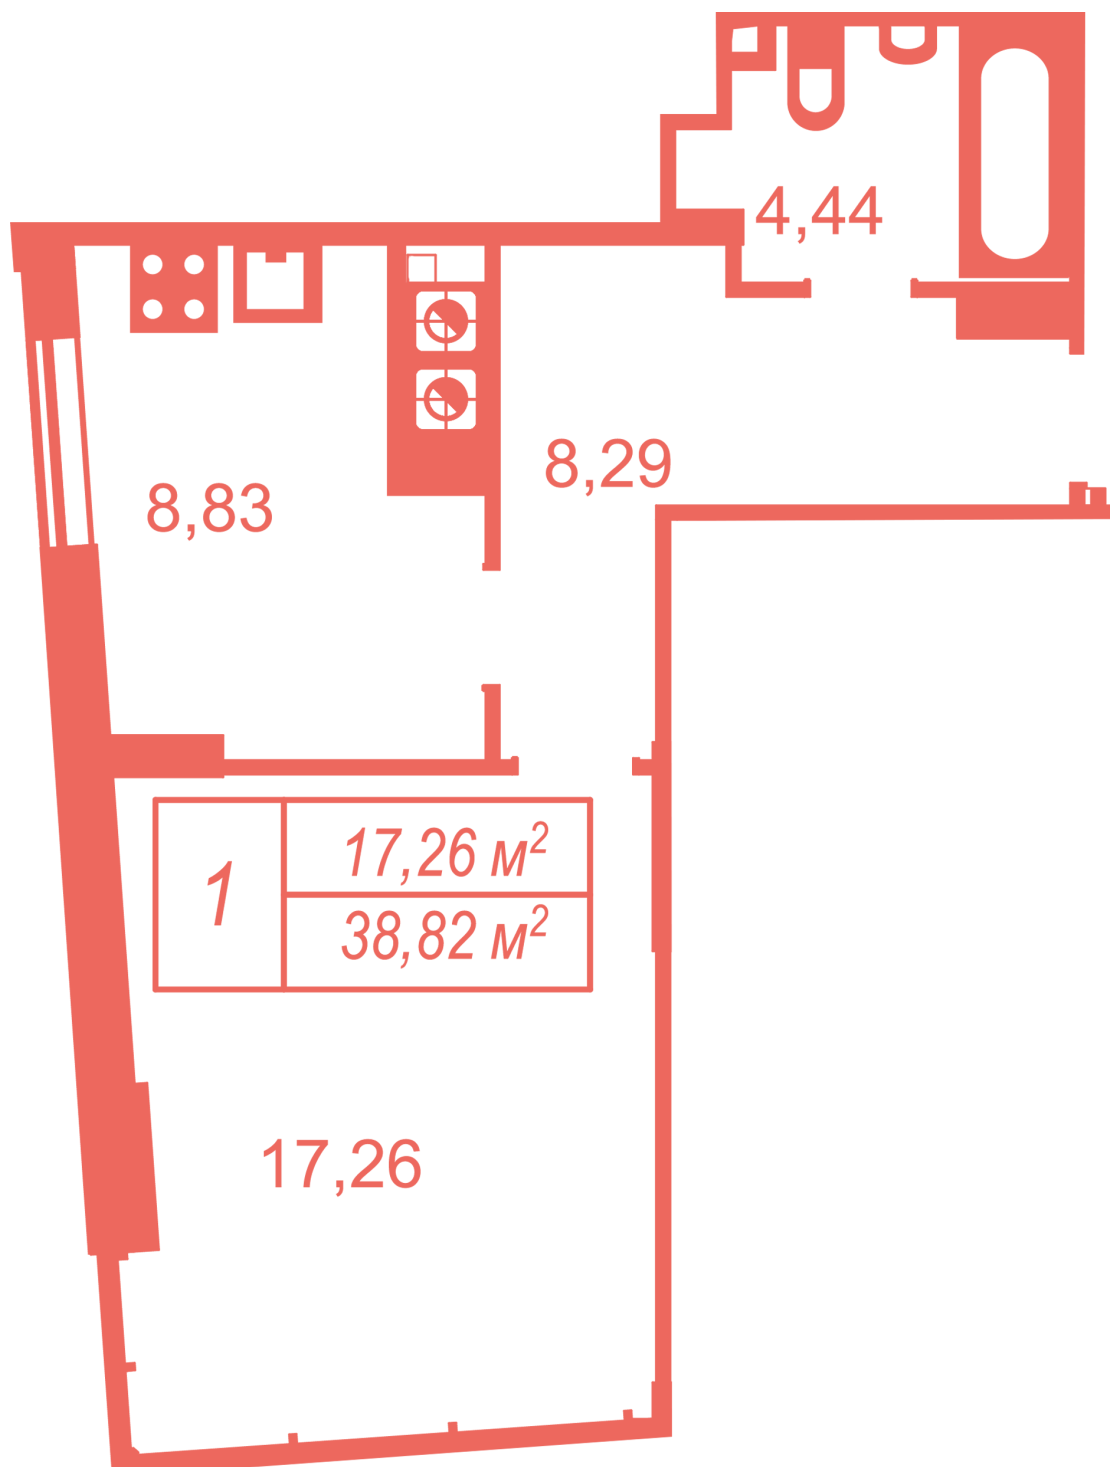



Тип планировки: №6

Дом Оксамытовая, 9-А
1 комнатная, 2-8 Этаж

Характеристики

Общая площадь: 38.82 м²
Жилая площадь: 17.26 м²
Площадь кухни: 8.83 м²